

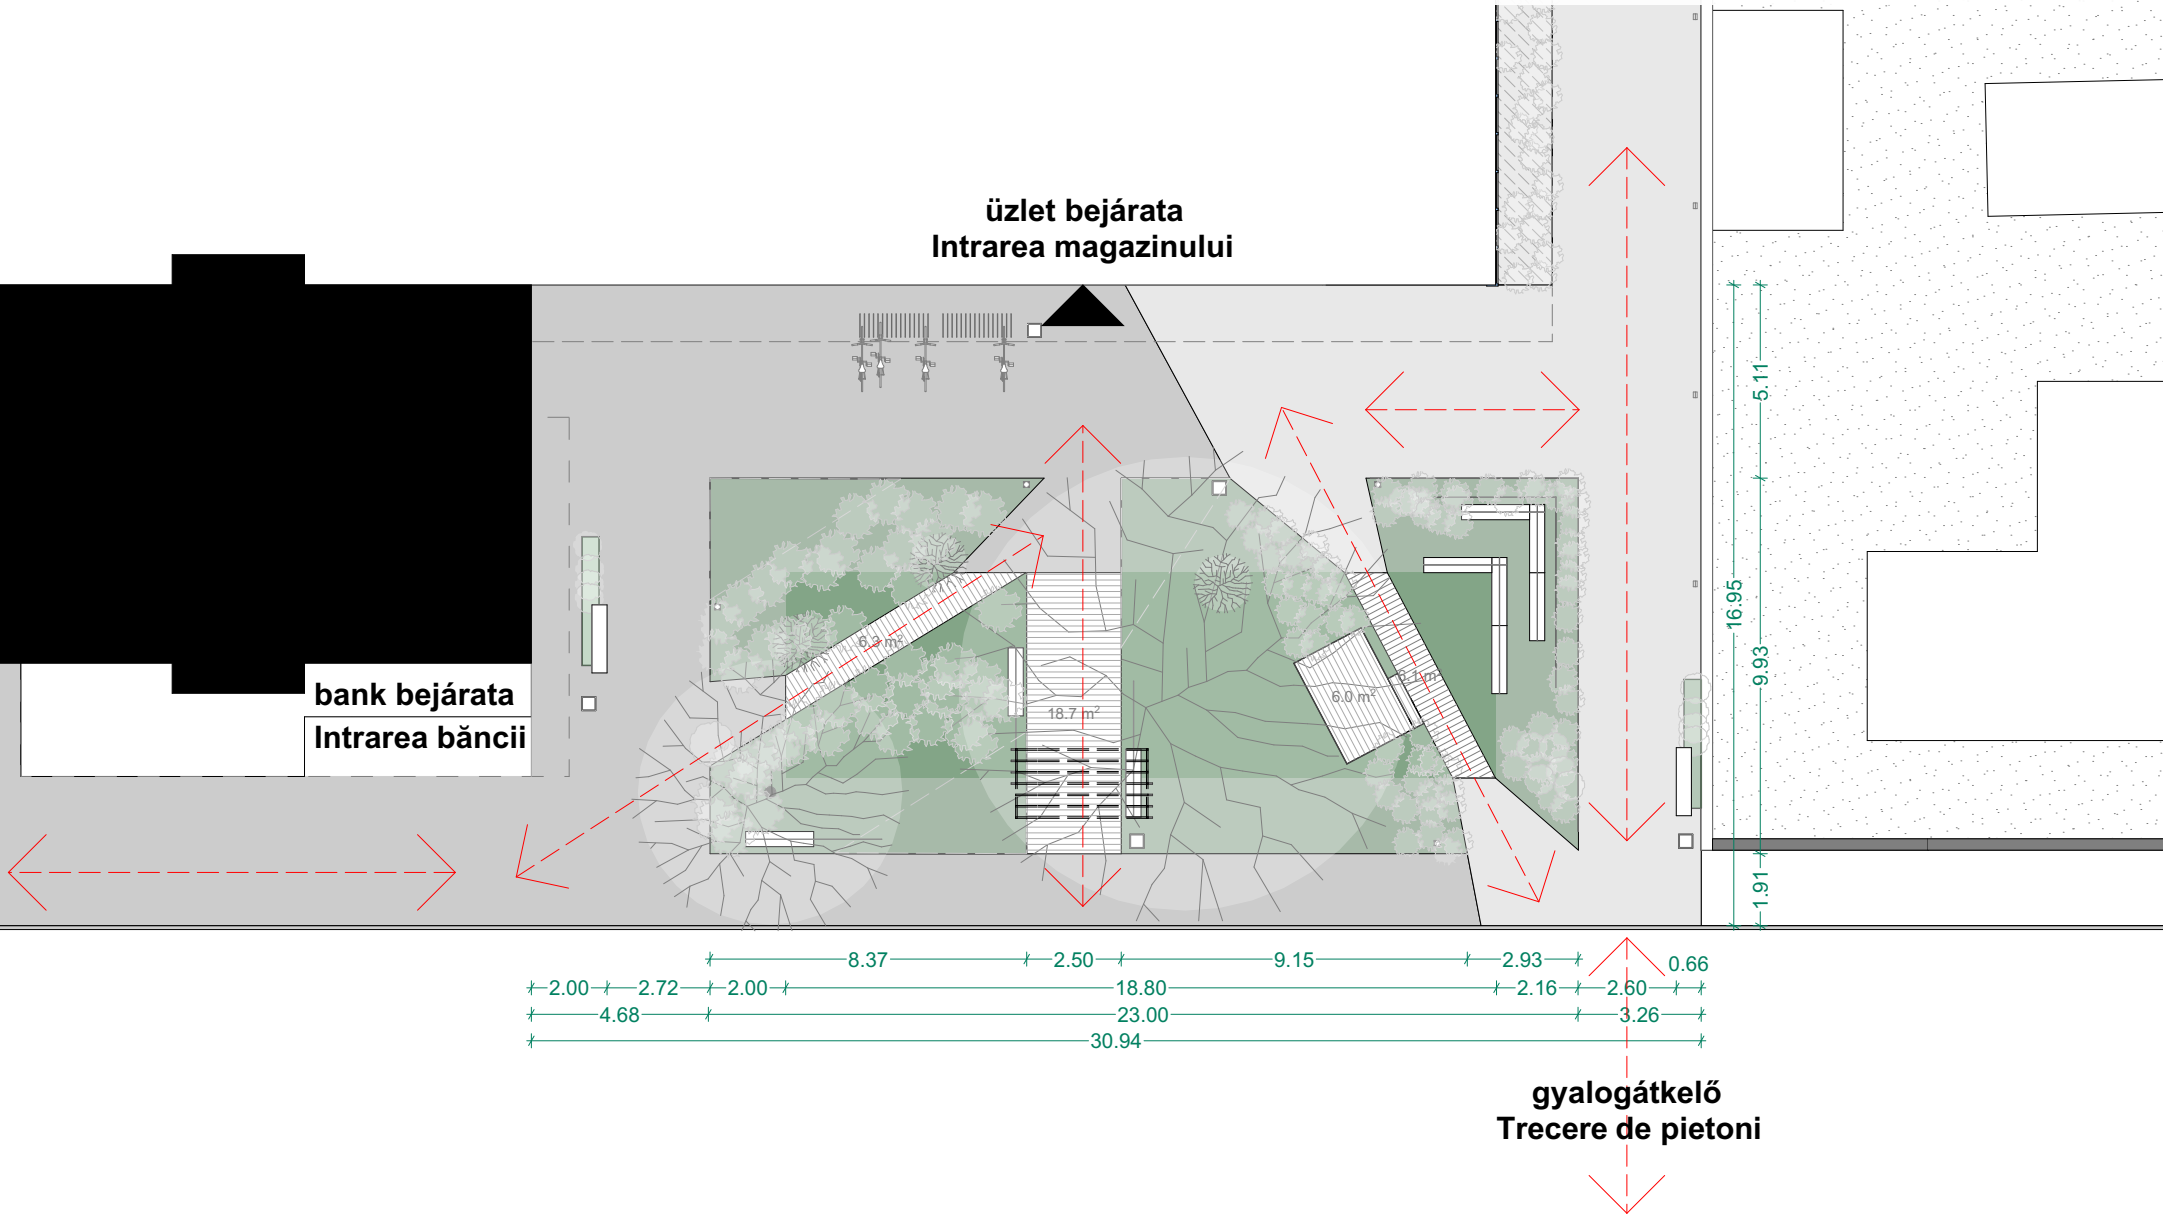


Köztér-használati elgondolások Idei de utilizare a spațiului public

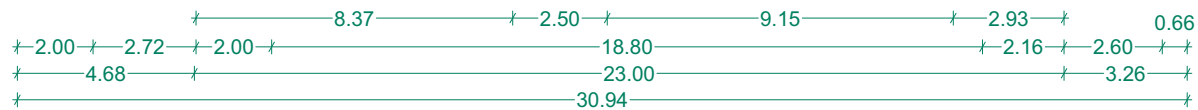


Új köztérhasználati javaslatok

Noi propuneri de utilizare a spațiului public

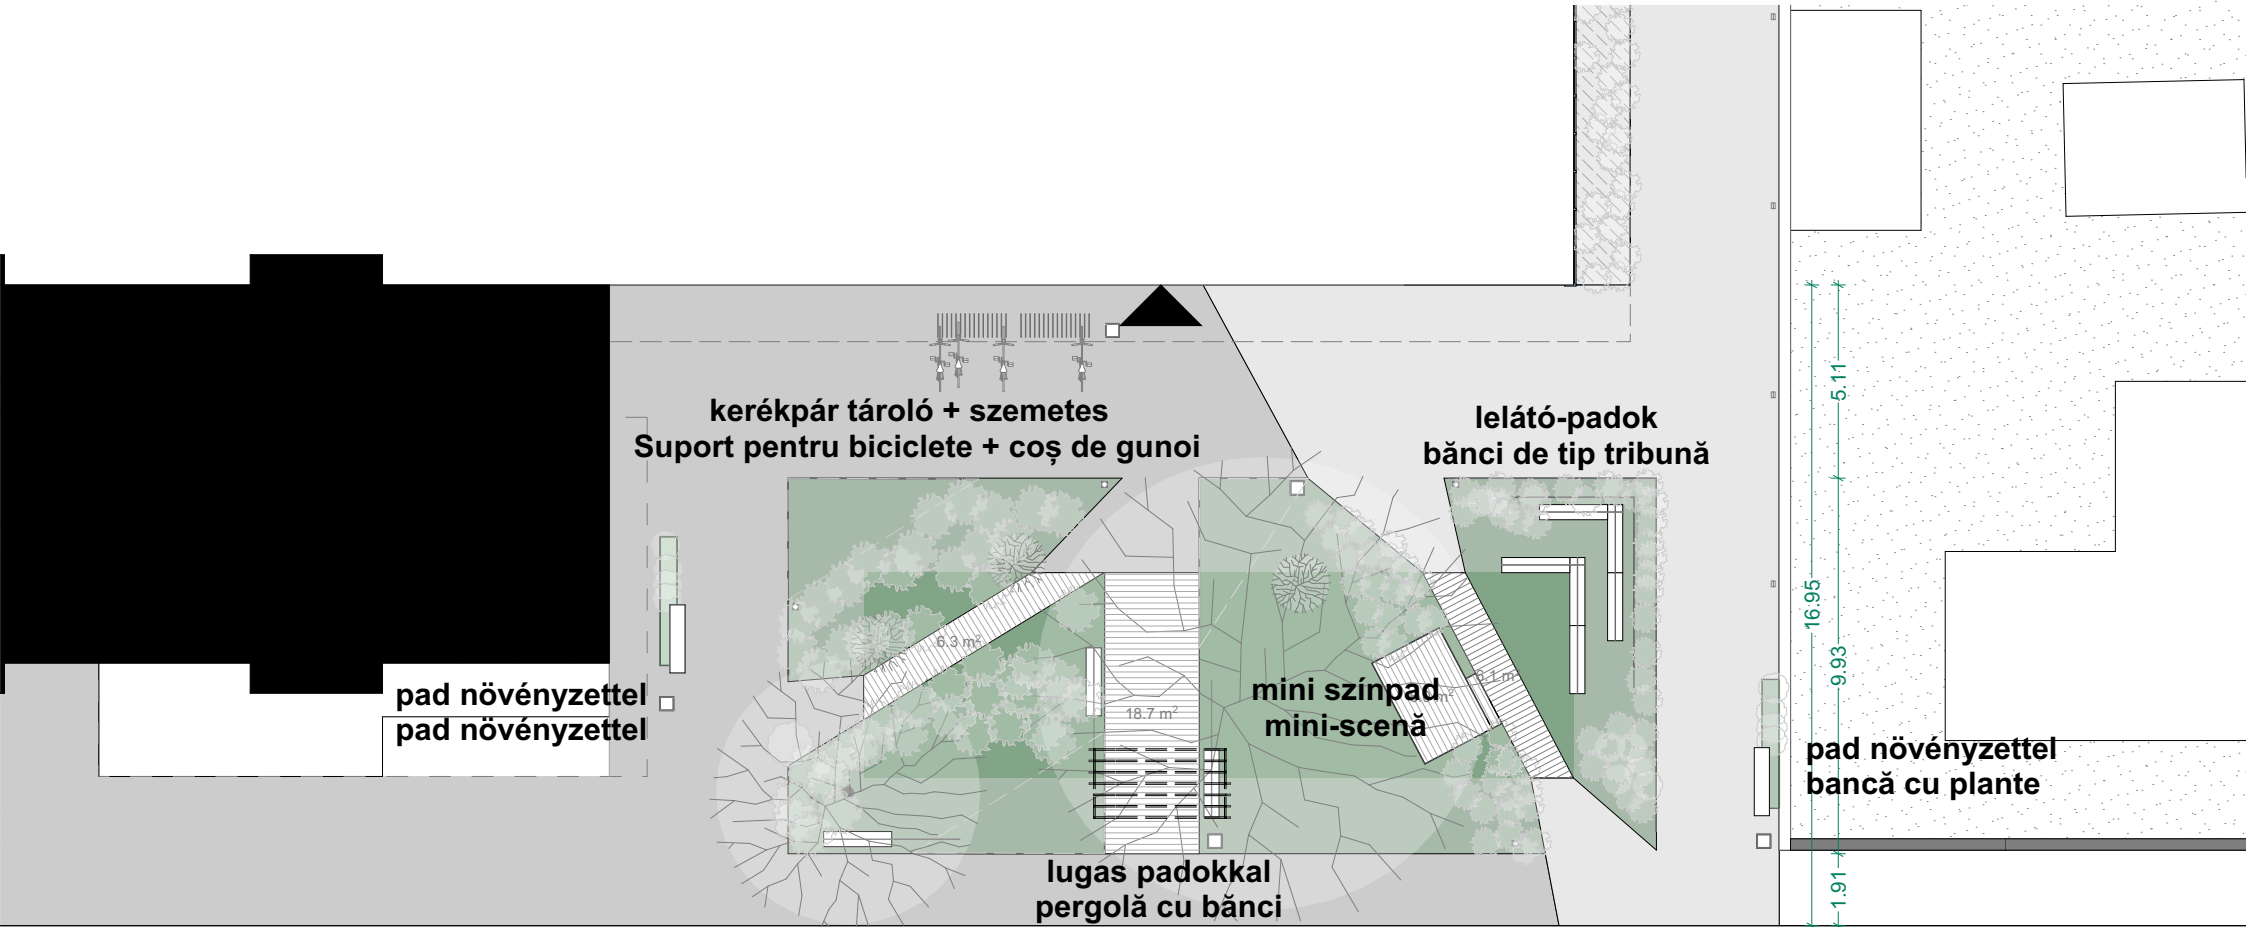


Új pihenő és ülőfelületek Noi zone de odihnă și de ședere

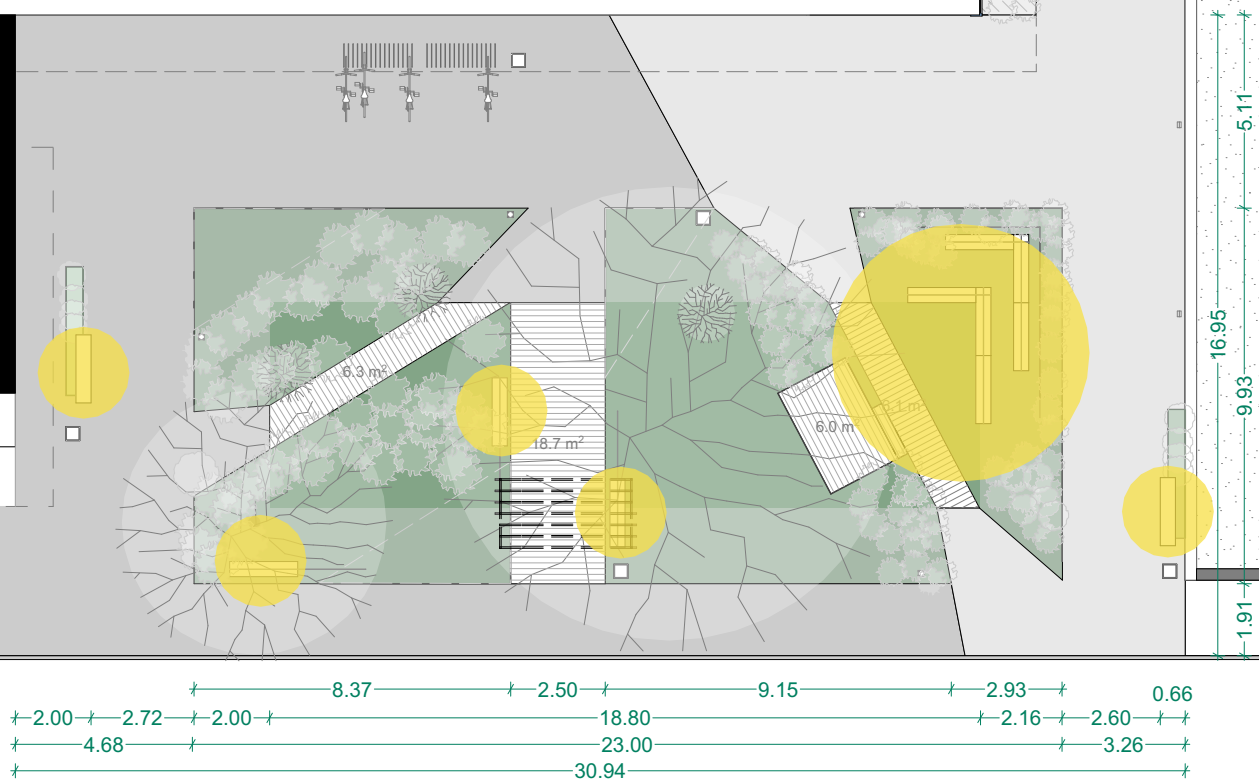

Új köztéri világítóelemek



Elemente noi de iluminat public

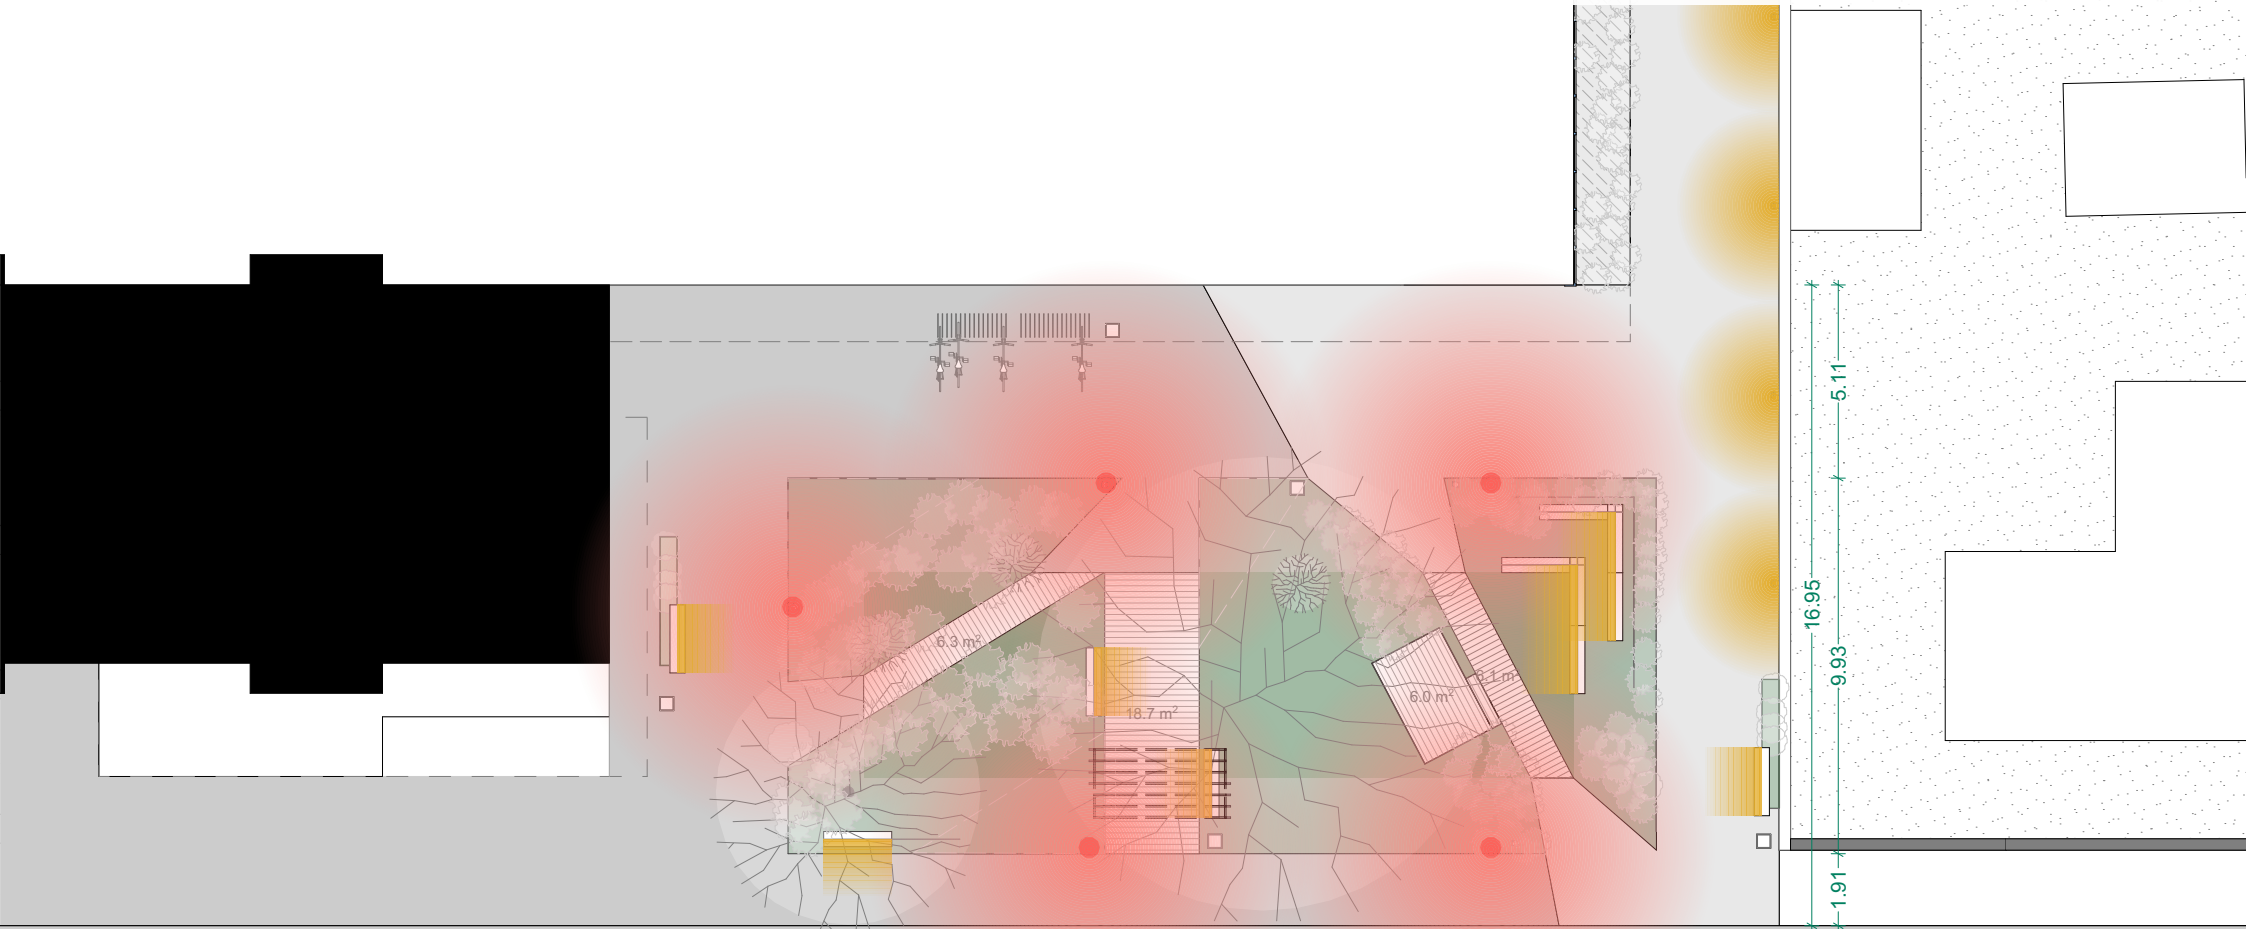


közterület világítás
luminatul spațiilor publice

lábazati megvilágítás
corpuri iluminat pentru plintă

Új, igényes, köztéri szemeteskosarak Coșuri de gunoi noi și exigente

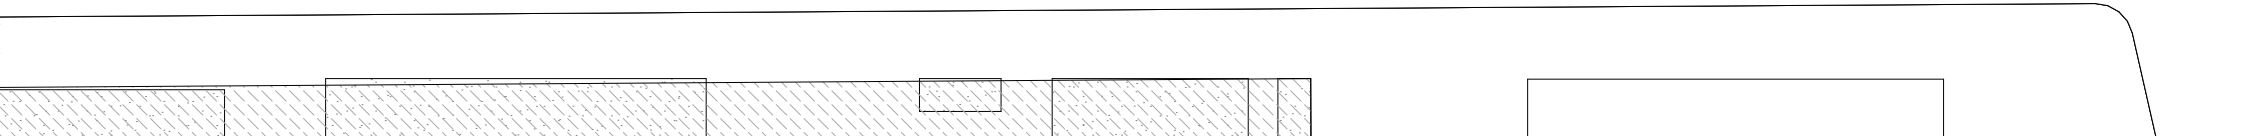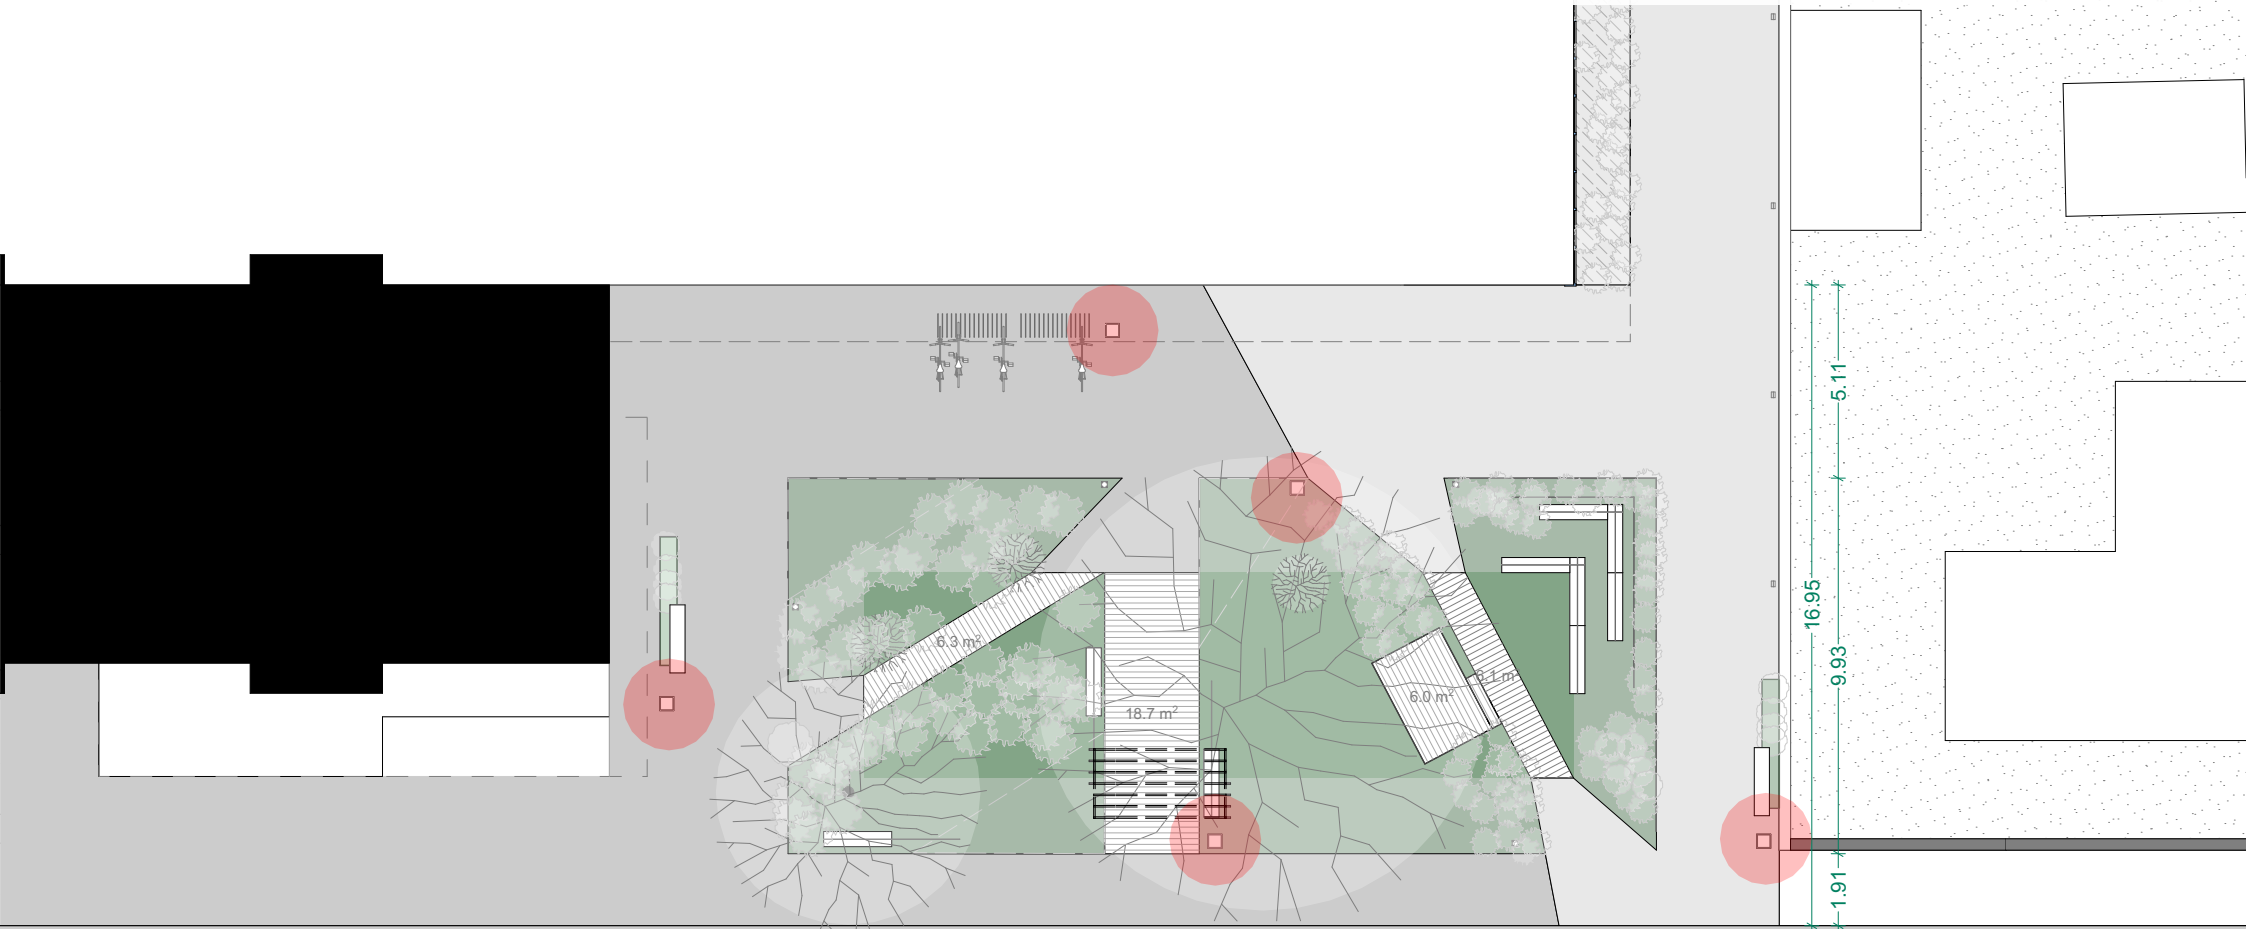


Biodiverz, helyi ellenálló fajokból összeállított növénykiültetések
Plantarea de specii biodiverse, rezistente la nivel local

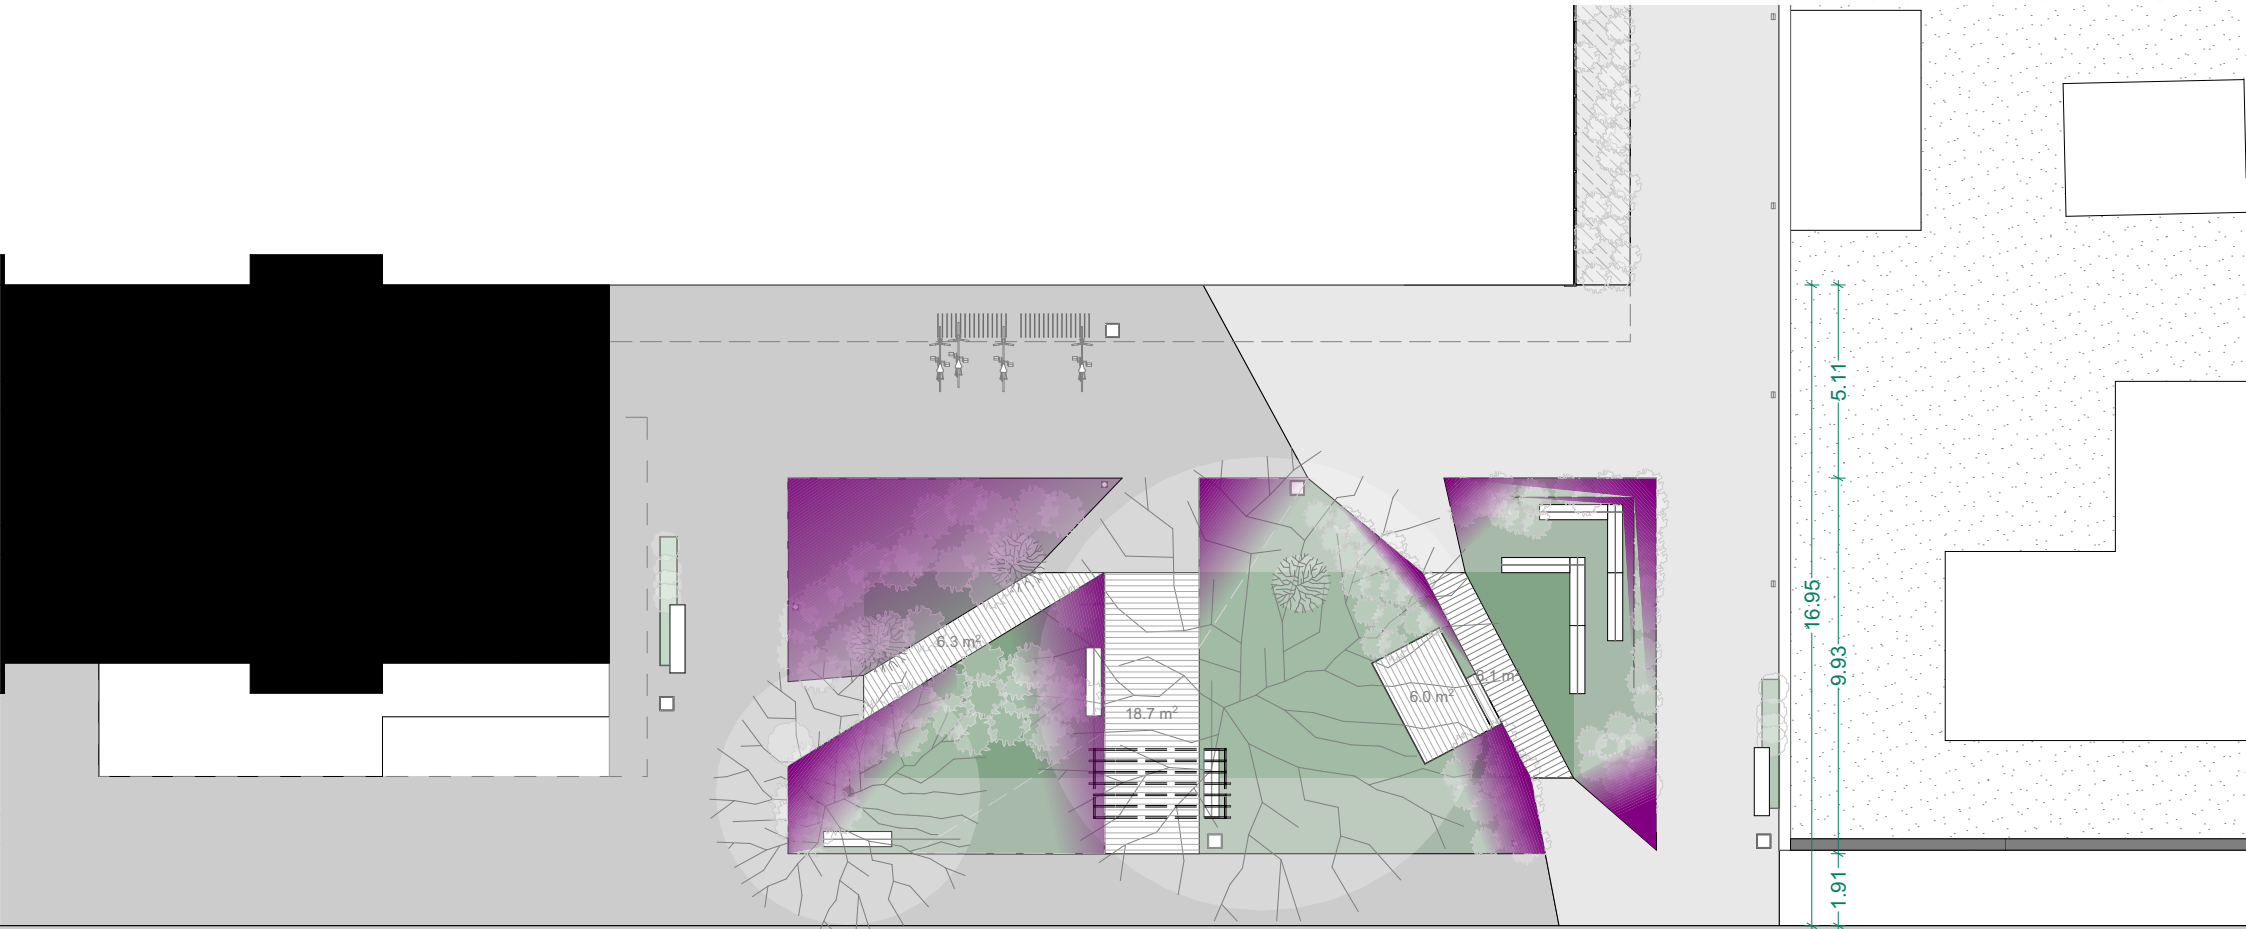

2.00	2.72	2.00	8.37	2.50	9.15	2.93	0.66
4.68					18.80	2.16	2.60
					23.00		3.26
					30.94		

Alaprajz Plan

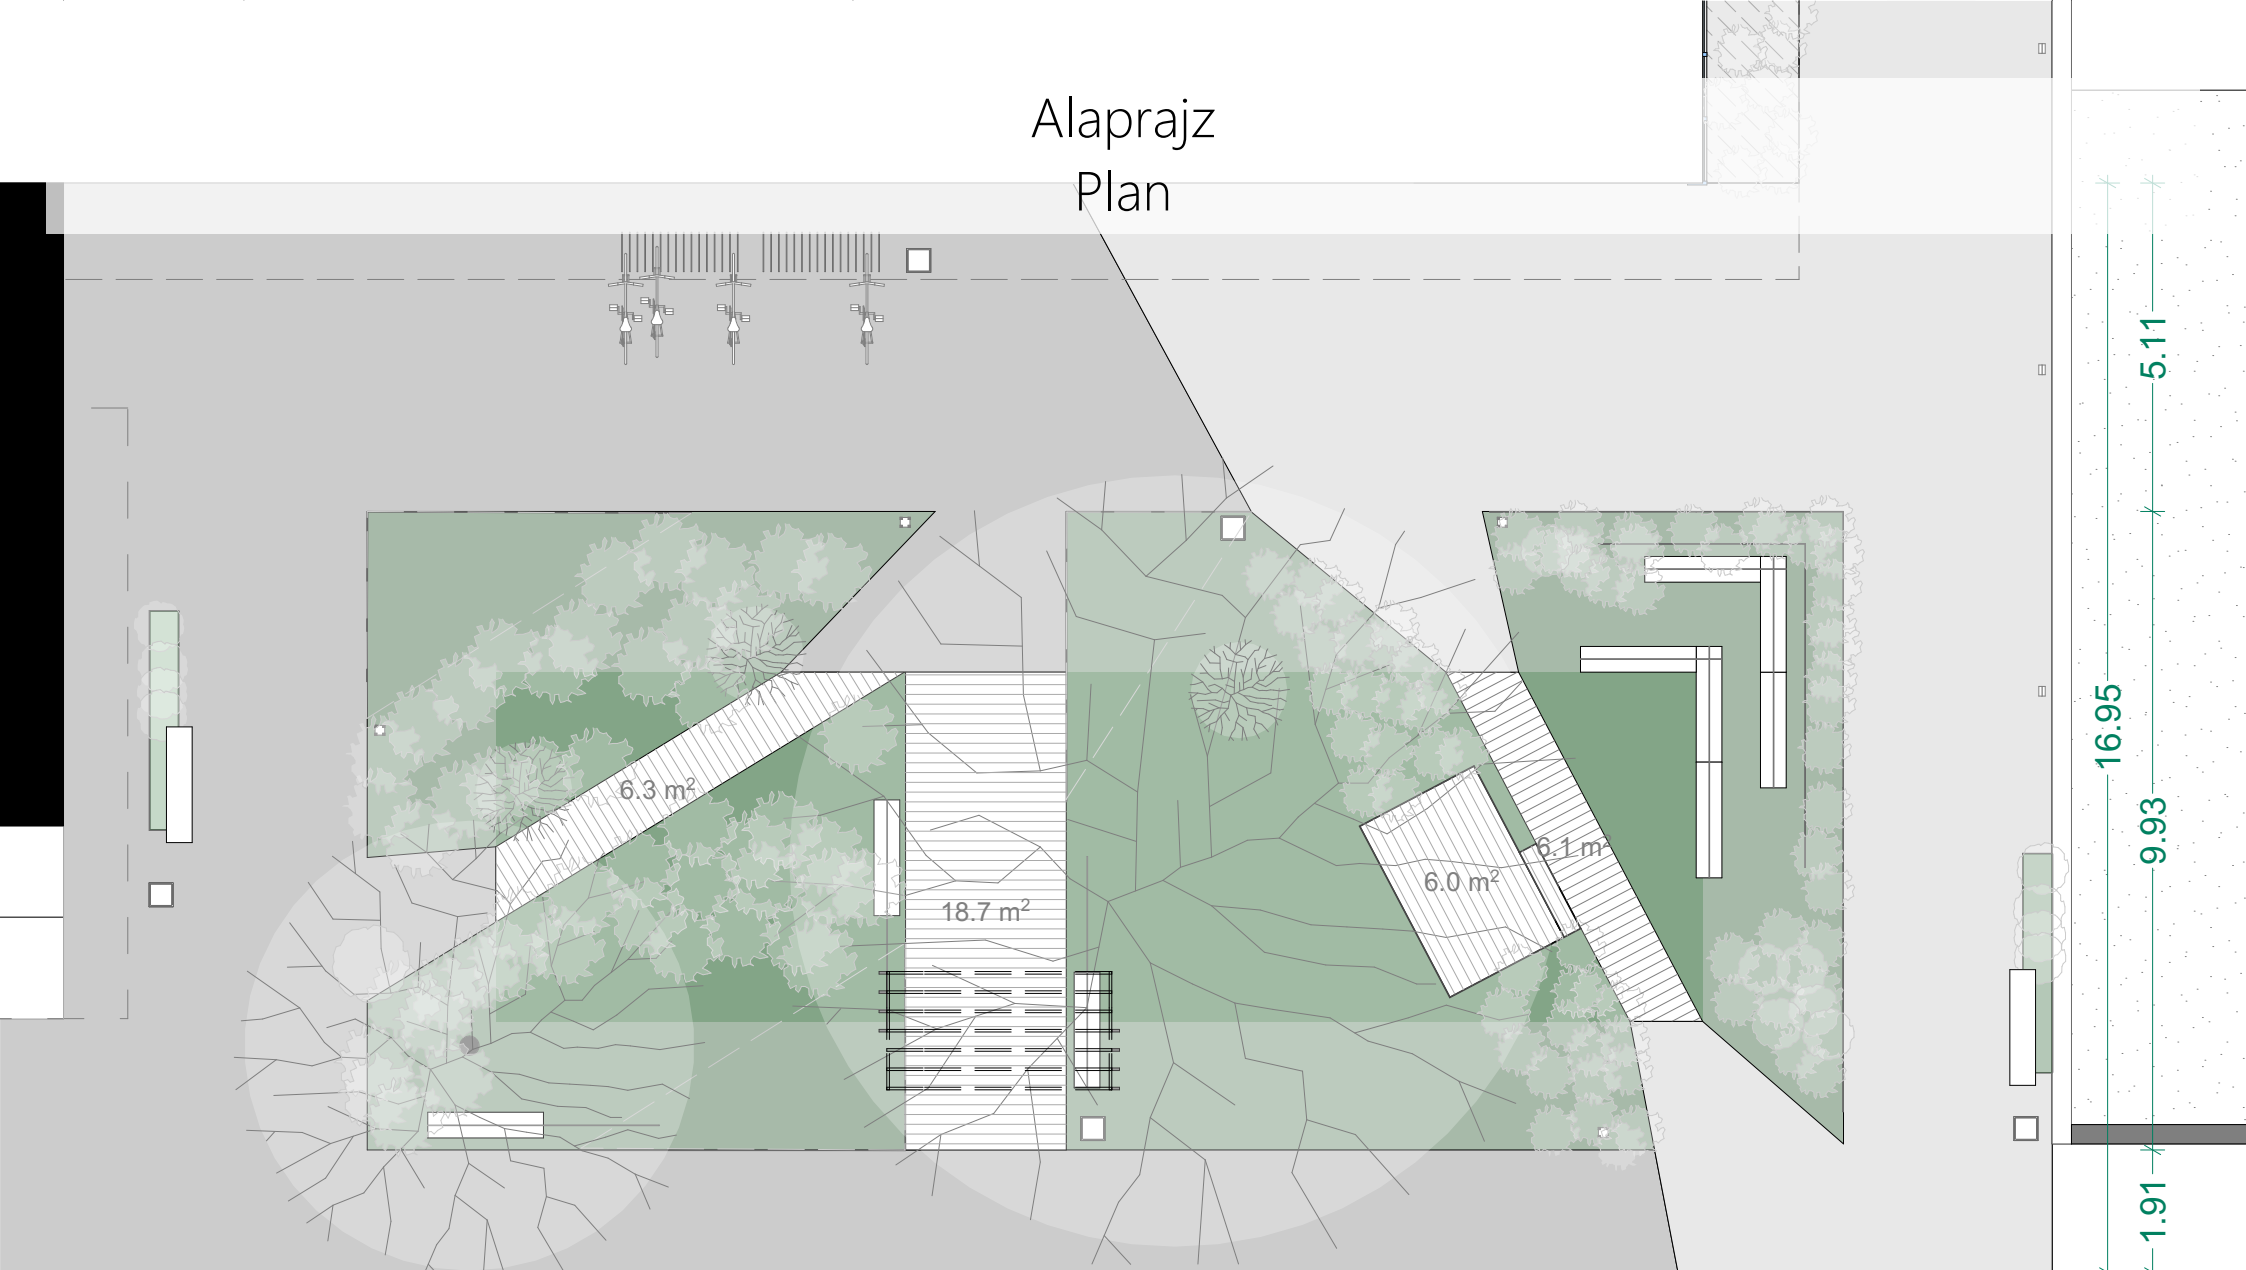

2.00	2.72	2.00	8.37	2.50	9.15	2.93	0.66
4.68			18.80			2.16	2.60
			23.00				3.26
			30.94				