




Közösségi tér - Spațiu comunitar

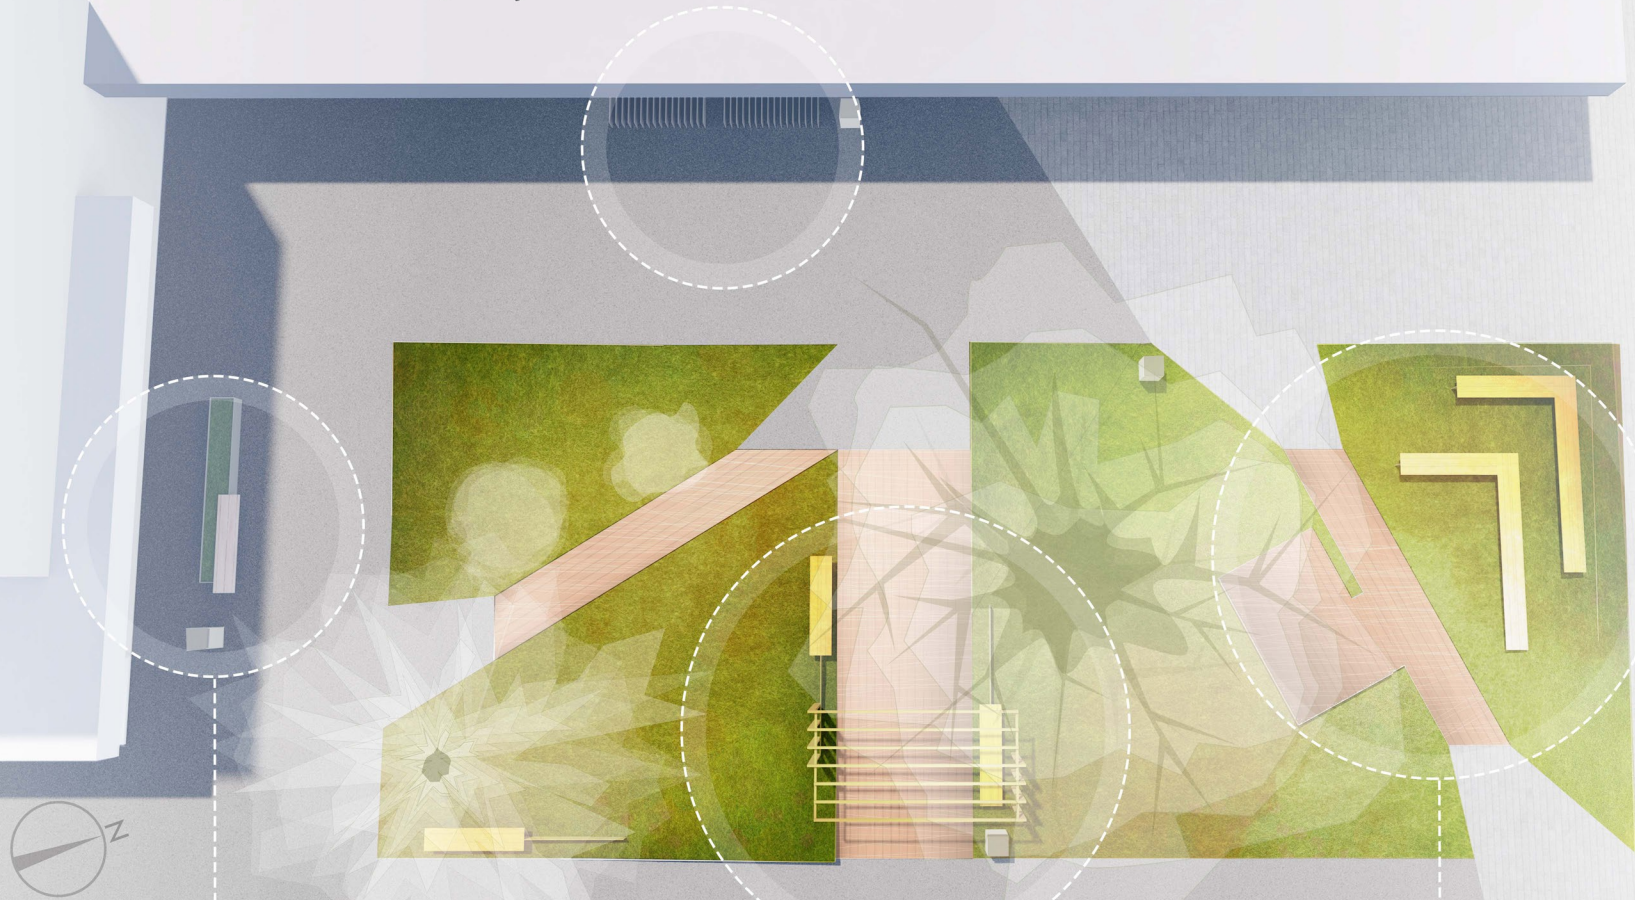

Koncepció:

A Dózsa György utcában lévő zöldövezet jelenleg karakter nélküli, ezért újragondoltuk és új funkciót szeretnénk adni számára. A helyi közösséget szolgáló egyedi közösségi teret kívánunk létrehozni. Célunk, hogy a teret megnyissuk, javítsuk a gyalogos közlekedést, növeljük a zöldövezetet, valamint ez utóbbit minőségben bővítjük, környékbeli növényfajokkal. Legyen egy találkozási pont, közösségi tér, ahol az emberek szabadidejükben összegyűlhetnek, megpihenhetnek, kapcsolódhatnak, kapcsolatokat- teremthetnek és ápolhatnak. Ezt a célt szolgálják a gyalogos elemek, a színpad a lelátóval, valamint az új esztétikus pihenőpadok. Az új tér egy rendezett oázis lesz a tömbházrengetegben.

Concept:

Spațiul verde de pe strada Dózsa György este în prezent lipsită de caracter, de aceea am regândit-o și dorim să îi dăm o nouă funcție. Dorim să creăm un spațiu comunitar unic pentru comunitatea locală. Scopul nostru este de a deschide spațiul, de a îmbunătăți circulația pietonală, de a mări spațiul verde și de a o îmbunătăți din punct de vedere calitativ, prin adăugarea de specii de plante locale. Dorim să fie un punct de întâlnire, un spațiu comunitar unde oamenii să se adune, să se odihnească, să se relaxeze și să socializeze în timpul lor liber. Acesta este scopul elementelor pietonale, al scenei cu tribune și al noilor bănci. Noul spațiu va fi o oază de liniște printre blocuri.



biciklitartó elemek
rasteluri de biciclete



pad növényzettel
bănci cu plante



lugas padokkal
pergolă cu bănci



színpad és lelátó padok
scenă și tribună